


项目负责人 PROJECT DIRECTOR	尹勇浩	尹勇浩
审定人 AUTHORIZED BY	张杨	张杨
专业负责人 DISCIPLINE RESPONSIBLE BY	尹勇浩	尹勇浩
校对人 CHECKED BY	薛小磊	薛小磊
设计人 DESIGNED BY	黄凯	黄凯
制图人 DRAWING BY	黄凯	黄凯
专业 SPECIALTY	建筑	设计阶段 DESIGN STAGE
比例 SCALE	1:100	日期 DATE
工程编号 PROJECT NO.		图号 DRAWING NO.
规格 DWG. SIZE	A2+	版本 VERSION
		05
		第一版

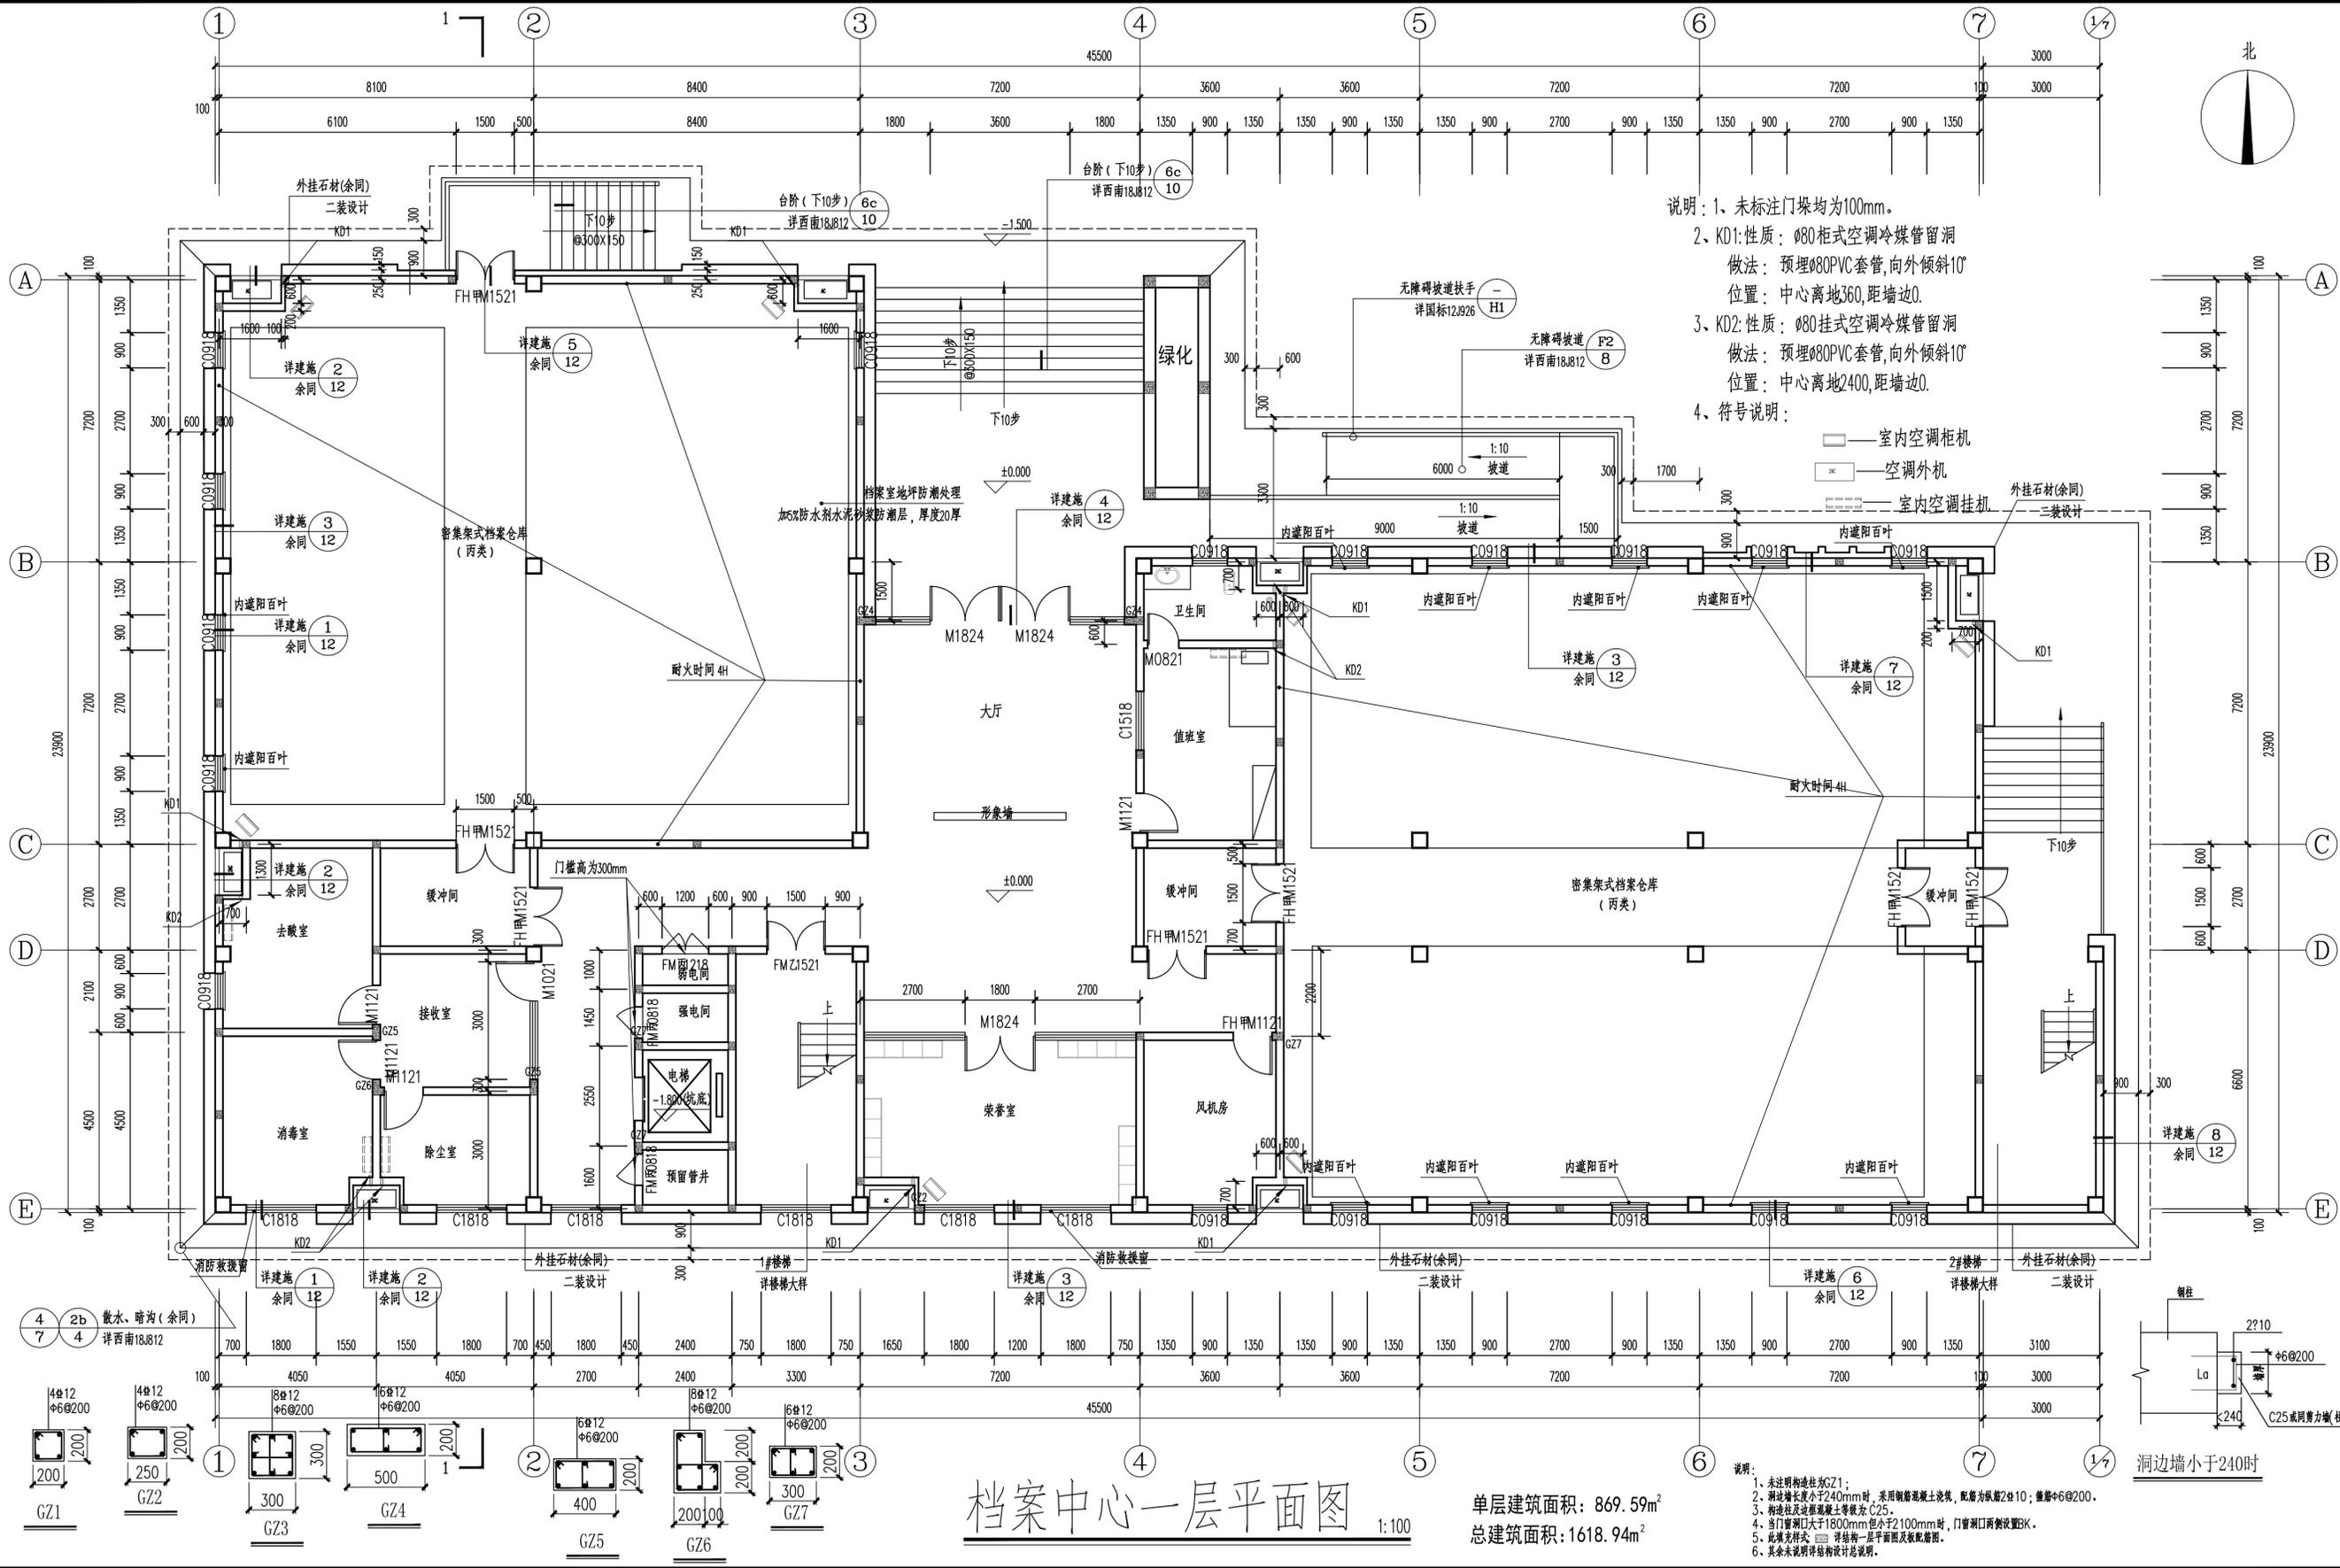

档案中心一层平面图 1:100

单层建筑面积: 869.59m<sup>2</sup>  
总建筑面积: 1618.94m<sup>2</sup>